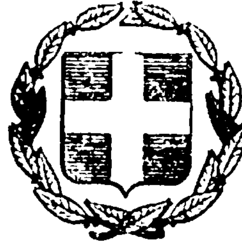


ΕΦΗΜΕΡΙΣ ΤΗΣ ΚΥΒΕΡΝΗΣΕΩΣ
ΤΗΣ ΕΛΛΗΝΙΚΗΣ ΔΗΜΟΚΡΑΤΙΑΣ

ΕΝ ΑΘΗΝΑΙΣ ΤΗ 27 ΙΟΥΛΙΟΥ 1978 | ΤΕΥΧΟΣ ΤΕΤΑΡΤΟΝ | ΑΡΙΘΜΟΣ ΦΥΛΛΟΥ 376

ΠΕΡΙΕΧΟΜΕΝΑ

ΑΠΑΛΛΟΤΡΙΩΣΕΙΣ

ΑΠΟΦΑΣΕΙΣ

Ἀριθ. Β.866/742 (1)

Περὶ ἀναγκαστικῆς ἀπαλλοτριώσεως ἐκτάσεως στὴν περιοχὴ νομοῦ Σερρῶν γιὰ τὴν ἐκτέλεση ἔργων σὲ χειμάρρους ρευμάτων καὶ Χαρωποῦ καὶ τῆς ΚΣΤ Καμαρωτοῦ.

ΟΙ ΥΠΟΥΡΓΟΙ
ΟΙΚΟΝΟΜΙΚΩΝ ΚΑΙ ΔΗΜΟΣΙΩΝ ΕΡΓΩΝ

Ἔχοντας ὑπόψη:

1. Τὶς διατάξεις τοῦ Ν. Δ/τος 797/71 «περὶ ἀναγκαστικῶν ἀπαλλοτριώσεων» σὲ συνδυασμὸ μὲ τὶς διατάξεις τοῦ Β. Δ/τος ἀριθ. 139/1971 «περὶ τῆς ἁρμοδιότητος τῶν Νομαρχῶν πρὸς κήρυξιν ἀναγκαστικῶν τινῶν ἀπαλλοτριώσεων.

2. Τὶς διατάξεις τοῦ ἄρθρου 33 τοῦ Ν. Δ/τος 3881/1958 «περὶ ἐγγείων βελτιώσεων», ἀποφασίζουμε:

Κηρύσσουμε τὴν ἀναγκαστικὴ ἀπαλλοτρίωση, λόγω δημόσιας ὠφέλειας καὶ εἰδικότερα γιὰ τὴν ἐκτέλεση ἔργων εἰς τοὺς χειμάρρους ρευμάτων καὶ Χαρωποῦ καὶ τῆς ΚΣΤ Καμαρωτοῦ τῆς περιοχῆς νομοῦ Σερρῶν, ἐκτάσεως συνολικοῦ ἐμβαδοῦ 118.280 τετρ. μέτρων, ποὺ ἐμφαίνεται στὸ κτηματολογικὸ διάγραμμα καὶ πίνακα τοῦ μηχανικοῦ Π. Δεληγιάννη καὶ ἔχουν θεωρηθεῖ ἀπὸ τὸν προϊστάμενο τῆς 1ης ΔΕΚΕ Σερρῶν Γ. Θωμόπουλο.

Στὴν ἔκταση ποὺ ἀπαλλοτριώνεται προβάλλουν δικαιώματα κυριότητας οἱ: 1) Δημήτριος Ν. Γκένιος, 2) Γεώργιος Δ. Γκένιος κ. ἄ.

Ἡ ἀπαλλοτρίωση κηρύσσεται ὑπὲρ τοῦ Δημοσίου καὶ μὲ δαπάνη του ποὺ θὰ ἀντιμετωπισθεῖ ἀπὸ τὶς πιστώσεις γιὰ ἔργα δημοσίων ἐπενδύσεων ἁρμοδιότητος τοῦ Ὑπουργείου Δημοσίων Ἔργων ΣΑΕ 7772/77 (ἀριθ. Ἔργου 972.000).

Ἡ ἀπόφαση αὐτὴ νὰ δημοσιευθεῖ στὴν Ἐφημερίδα τῆς Κυβερνήσεως.

Ἀθῆναι, 30 Ἰουνίου 1978

ΟΙ ΥΠΟΥΡΓΟΙ

ΥΦΥΠΟΥΡΓΟΣ ΟΙΚΟΝΟΜΙΚΩΝ — ΠΑΝΑΓΙΩΤΗΣ ΜΠΟΚΟΒΟΣ
ΔΗΜΟΣΙΩΝ ΕΡΓΩΝ — ΝΙΚΟΛΑΟΣ ΖΑΡΝΤΙΝΙΔΗΣ

Ἀριθ. Π.3829/741 (2)

Περὶ ἀναγκαστικῆς ἀπαλλοτριώσεως ἀκινήτου πρὸς βελτίωση τοῦ ἀκαλύπτου χώρου τοῦ Β' Πυροσβεστικοῦ Σταθμοῦ καὶ τοῦ Πυροσβεστικοῦ Συνεργείου Θεσσαλονίκης.

ΟΙ ΥΠΟΥΡΓΟΙ
ΟΙΚΟΝΟΜΙΚΩΝ ΚΑΙ ΔΗΜΟΣΙΑΣ ΤΑΞΕΩΣ

Ἔχοντας ὑπόψη:

1. Τὶς διατάξεις τοῦ Ν. Δ/τος 797/71 «περὶ ἀναγκαστικῶν ἀπαλλοτριώσεων» σὲ συνδυασμὸ μὲ τὶς διατάξεις τοῦ Β. Δ/τος 139/1971 «περὶ τῆς ἁρμοδιότητος τῶν Νομαρχῶν πρὸς κήρυξιν ἀναγκαστικῶν τινων ἀπαλλοτριώσεων.

2. Τὶς διατάξεις τοῦ ἄρθρου 7 τοῦ Α.Ν. 162/1967 «περὶ ἀπαλλοτριώσεως παντὸς ἀστικοῦ ἢ ἀγροτικοῦ ἀκινήτου γιὰ τὴν ἀνέγερση ἢ ἐπέκταση δημοσίων κτιρίων προοριζομένων γιὰ στέγαση ὑπηρεσιῶν τοῦ Δημοσίου, ἐγκατάσταση μηχανημάτων αὐτοῦ κ.ἄ., ἀποφασίζουμε:

Κηρύσσουμε τὴν ἀναγκαστικὴ ἀπαλλοτρίωση οἰκοπέδου, λόγω δημοσίας ὠφελείας καὶ εἰδικότερα γιὰ τὴ βελτίωση τοῦ ἀκαλύπτου χώρου τοῦ Β' Πυροσβεστικοῦ Σταθμοῦ καὶ Πυροσβεστικοῦ Συνεργείου Θεσσαλονίκης, ἐμβαδοῦ 90,20 τετ. μέτρων, καθὼς ἐμφαίνεται στὸ κτηματολογικὸ διάγραμμα καὶ πίνακα τοῦ μηχανικοῦ Α. Μαλαμίδη, θεωρημένο ἀπὸ τὸν προϊστάμενο τοῦ Τ.Π.Ε. Γ. Εὐλαμπίδη, τῆς Δ/νσεως Τεχνικῶν Ὑπηρεσιῶν τῆς Νομαρχίας Θεσσαλονίκης.

Στὴν ἔκταση ποὺ ἀπαλλοτριώνεται προβάλλει δικαίωμα κυριότητας ὁ Ὀργανισμὸς Σιδηροδρόμων Ἑλλάδος (Ο.Σ.Ε.).

Ἡ ἀπαλλοτρίωση κηρύσσεται ὑπὲρ τοῦ Δημοσίου καὶ μὲ δαπάνη αὐτοῦ.

Ἡ ἀπόφαση αὐτὴ νὰ δημοσιευθεῖ στὴν Ἐφημερίδα τῆς Κυβερνήσεως.

Ἀθῆναι, 30 Ἰουνίου 1978

ΟΙ ΥΠΟΥΡΓΟΙ

ΥΦΥΠΟΥΡΓΟΣ ΟΙΚΟΝΟΜΙΚΩΝ — ΠΑΝΑΓΙΩΤΗΣ ΜΠΟΚΟΒΟΣ
ΔΗΜΟΣΙΑΣ ΤΑΞΕΩΣ — ΑΝΑΣΤΑΣΙΟΣ ΜΠΑΛΚΟΣ

ΠΟΛΕΟΔΟΜΙΑ

ΔΙΑΤΑΓΜΑΤΑ

(3)

Περὶ καθορισμοῦ συντελεστῶν καὶ ὅρων δομήσεως εἰς περιοχὰς τοῦ Λεκανοπεδίου Ἀττικῆς.

Ο ΠΡΟΕΔΡΟΣ
ΤΗΣ ΕΛΛΗΝΙΚΗΣ ΔΗΜΟΚΡΑΤΙΑΣ

Ἔχοντες ὑπ' ὄψει :

1. Τὰς διατάξεις τοῦ ἀπὸ 17 Ἰουλίου 1923 Ν. Δ/τος «περὶ σχεδίων πόλεων κ.λπ.», ὡς μεταγενεστέρως ἐτροποποιήθησαν καὶ συνεπληρώθησαν καὶ εἰδικώτερον τοῦ ἄρθρου 9 αὐτοῦ.
2. Τὰς διατάξεις τοῦ Ν.Δ. 8/1973 «περὶ Γ.Ο.Κ.», ὡς ἐτροποποιήθη διὰ τοῦ Ν.Δ. 205/1974 (ΦΕΚ 363/Α) καὶ εἰδικώτερον τῶν ἄρθρων 21 (παρ. 3), 22 καὶ 35 (παρ. 1 καὶ 5β) αὐτοῦ.
3. Τὰς διατάξεις τοῦ Ν. 651/1977 «περὶ καταργήσεως τοῦ Ν.Δ/τος 349/1974, τροποποιήσεως τῶν «περὶ αὐθαιρέτων οἰκοδομικῶν κατασκευῶν διατάξεων καὶ ρυθμίσεως συναφῶν θεμάτων» (ΦΕΚ 207/Α).
4. Τὴν ὑπ' ἀριθ. ΕΔ2/α/04/59/Φ.Θ. 2.1.1/29.3.1978 ἀπόφασιν «περὶ μεταβιβάσεως ἁρμοδιοτήτων τοῦ Ὑπουργοῦ Δημοσίων Ἔργων εἰς τὸν Ὑφυπουργὸν τοῦ αὐτοῦ Ὑπουργείου» (ΦΕΚ 282/Β).
5. Τὴν ὑπ' ἀριθ. 147/1978 γνωμοδότησιν τοῦ Συμβουλίου Δημοσίων Ἔργων (Τμῆμα Οἰκισμοῦ).
6. Τὰς διατάξεις τῆς παραγράφου 2 τοῦ ἄρθρου 15 τοῦ Ν. Δ/τος 170/1973 «περὶ Συμβουλίου τῆς Ἐπικρατείας».
7. Τὸ ὑπ' ἀριθ. Γ.22243/1861/15.7.1978 ἔγγραφον τοῦ Ὑπουργείου Δημοσίων Ἔργων (Γενικὴ Διεύθυνσις Οἰκισμοῦ) διὰ τοῦ ὁποίου ἐτάχθη εἰς τὸ Συμβούλιον τῆς Ἐπικρατείας προθεσμία πρὸς ἐπεξεργασίαν ἥτις παρῆλθεν ἄπρακτος, προτάσει τοῦ ἐπὶ τῶν Δημοσίων Ἔργων Ὑφυπουργοῦ ἀπεφασίσαμεν :

Ἄρθρον 1.

1. Καθορίζονται συντελεσταὶ δομήσεως τῶν οἰκοπέδων περιοχῶν τοῦ Λεκανοπεδίου Ἀττικῆς κατὰ τομεῖς I, II, III, IV, V, VI, VII, VIII, IX, X, XI, XII, XIII, XIV καὶ XV, ὡς ἐμφαίνονται εἰς τὰ ὑπὸ τοῦ Γενικοῦ Διευθυντοῦ Οἰκισμοῦ τεθεωρημένα διὰ τῆς ὑπ' ἀριθ. Γ.22249/1978 πράξεως αὐτοῦ πέντε (5) σχετικὰ πρωτότυπα διαγράμματα ὑπὸ κλίμακα 1 : 10.000 τῶν ὁποίων συνοπτικὰ ἀντίτυπα δημοσιεύονται μετὰ τοῦ παρόντος ὡς κάτωθι :

Τομεὺς	I	μέγιστος	συντελεστὴς	δομήσεως	3,60
»	II	»	»	»	3,00
»	III	»	»	»	2,60
»	IV	»	»	»	2,40
»	V	»	»	»	2,00
»	VI	»	»	»	1,80
»	VII	»	»	»	1,40
»	VIII	»	»	»	1,20
»	IX	»	»	»	1,00
»	X	»	»	»	0,80
»	XI	»	»	»	0,60
»	XII	»	»	»	0,40
»	XIII	»	»	»	0,30
»	XIV	»	»	»	0,15
»	XV	»	»	»	0,05

2. Ὁ ὡς ἄνω καθοριζόμενος τομεὺς XV περιλαμβάνει τὴν περιοχὴν μεταξὺ τοῦ πέρατος τοῦ ἰσχύοντος ἐγκεκριμένου ρυμοτομικοῦ σχεδίου καὶ τῆς θαλάσσης κατὰ μῆκος ὅλης τῆς ἀκτῆς.

Ἄρθρον 2.

Ὁ μέγιστος ἐπιτρεπόμενος ἀριθμὸς ὀρόφων καὶ τὸ μέγιστον ἐπιτρεπόμενον ὕψος τῶν οἰκοδομῶν τῶν ἀνεγειρομένων ἐντὸς τῶν περιοχῶν τῶν ὁποίων οἱ συντελεσταὶ δομήσεως καθορίζονται διὰ τοῦ προηγουμένου ἄρθρου 1, καθορίζονται ὡς ὁ κάτωθι πίναξ :

Περιοχαὶ	Οἰκοδομικὸν Σύστημα	Καθορισθεὶς διὰ τοῦ ἄρθρου 1 τοῦ παρόντος συντελεστὴς δομήσεως	Μέγιστος ἀριθμὸς ὀρόφων	Μέγιστον ὕψος τῶν κτιρίων	Μέγιστον ὕψος προσόψεως
Τομεὺς I	Συνεχὲς	3,60	πέντε (5) ὄροφοι καὶ εἷς (1) ἐν ἐσοχῇ.	κατὰ ΓΟΚ	κατὰ ΓΟΚ
Τομεὺς II Νέα Σμύρνη	Συνεχὲς καὶ ὡς διάγραμμα	3,00	πέντε (5) ὄροφοι καὶ εἷς (1) ἐν ἐσοχῇ.	21,00	κατὰ ΓΟΚ
Τομεὺς II Λοιπαὶ περιοχαὶ	Συνεχὲς	3,00	πέντε (5) ὄροφοι καὶ εἷς (1) ἐν ἐσοχῇ.	κατὰ ΓΟΚ	κατὰ ΓΟΚ

Τομεὺς III Πέραμα	Συνεχὲς	2,60	πέντε (5) ὄροφοι	Ἐφαρμόζονται αἱ διατάξεις τοῦ ἀπὸ 26-3-69 Δ/τος ΦΕΚ 83 Δ	Ἐφαρμόζονται αἱ διατάξεις τοῦ ἀπὸ 26-3-69 Δ/τος ΦΕΚ 83 Δ
Τομεὺς IV Νέα Σμύρνη	Συνεχὲς καὶ ὡς διάγραμμα	2,40	πέντε (5) ὄροφοι	18,00	κατὰ ΓΟΚ
Τομεὺς IV Παλαιὸν Φάληρον	Π.Ε.	2,40	ὀκτὼ (8)	23,00	κατὰ ΓΟΚ
Τομεὺς IV Παλαιὸν Φάληρον	Συνεχὲς	2,40	ὀκτὼ (8)	κατὰ ΓΟΚ	κατὰ ΓΟΚ
Τομεὺς V Νέον Ἰκόνιον	Συνεχὲς	2,00	τέσσαρες (4)	Ἐφαρμόζονται αἱ διατάξεις τοῦ ἀπὸ 26-3-69 Δ/τος ΦΕΚ 83 Δ	Ἐφαρμόζονται αἱ διατάξεις τοῦ ἀπὸ 26-3-69 Δ/τος ΦΕΚ 83 Δ
Τομεὺς VI	Συνεχὲς	1,80	πέντε (5)	κατὰ ΓΟΚ	κατὰ ΓΟΚ
Τομεὺς VI	Π.Ε.	1,80	ἕξ (6)	κατὰ ΓΟΚ	κατὰ ΓΟΚ
Τομεὺς VII Ὑμηττὸς (λόφος Γερμανοῦ)	Συνεχὲς ἢ Π.Ε.	1,40	δύο (2)	7,00	κατὰ ΓΟΚ
Τομεὺς VII Δάφνη Κυνοσάργους	Συνεχὲς ἢ Π.Ε.	1,40	τρεῖς (3)	11,00	κατὰ ΓΟΚ
Τομεὺς VII Λοιπαὶ περιοχαὶ	Συνεχὲς ἢ Π.Ε.	1,40	πέντε (5)	17,00	κατὰ ΓΟΚ
Τομεὺς VIII	Συνεχὲς ἢ Π.Ε.	1,20	πέντε (5)	17,00	κατὰ ΓΟΚ
Τομεὺς IX	Π.Ε.	1,00	τέσσαρες (4)	14,00	κατὰ ΓΟΚ
Τομεὺς X	Π.Ε.	0,80	πέντε (5)	17,00	κατὰ ΓΟΚ
Τομεὺς XI	Π.Ε.	0,60	τρεῖς (3)	11,00	κατὰ ΓΟΚ
Τομεὺς XII	Π.Ε.	0,40	δύο (2)	7,00	κατὰ ΓΟΚ
Τομεὺς XIII	Π.Ε.	0,30	δύο (2)	7,00	κατὰ ΓΟΚ
Τομεὺς XIV Βουλιαγμένη (Ξενοδοχεῖα)	Π.Ε.	0,15	τρεῖς (3)	11,00	κατὰ ΓΟΚ
Τομεὺς XV Ἀπὸ πέρατος ἰσχύοντος ρυμοτομικοῦ σχεδίου μέχρι τῆς θαλάσσης κατὰ μῆκος τῆς ἀκτῆς.	Π.Ε.	0,05	εἷς (1)	5,50	—

Ἄρθρον 3.

1. Ἐξακολουθοῦν νὰ ἐφαρμόζωνται οἱ μέχρι τῆς δημοσιεύσεως τοῦ παρόντος διατάγματος ἰσχύοντες ὅροι δομήσεως, ἐφ' ὅσον συντρέχουν αἱ προϋποθέσεις αἱ ἀναφερόμεναι εἰς τὰ ἐδάφια α καὶ β τῆς παραγράφου 1 τοῦ ἄρθρου 12 τοῦ Ν. 651/1977 «περὶ καταργήσεως τοῦ Ν. Διατάγματος 349/1974 κ.λπ.» (ΦΕΚ 207/Α).

2. Εἰς τὴν περίπτωσιν τοῦ ἐδαφίου β τῆς παραγράφου 1 τοῦ ἄρθρου 12 τοῦ αὐτοῦ ὡς ἄνω Ν. 651/1977, ἡ μελέτη πρὸς ἔκδοσιν οἰκοδομικῆς ἀδείας δέον ὅπως ὑποβληθῇ ἐντὸς τετραμήνου ἀπὸ τῆς δημοσιεύσεως τοῦ παρόντος διατάγματος.

3. Ἄδειαι οἰκοδομῆς ἐκδιδόμεναι μὲ τοὺς πρὸ τῆς δημοσιεύσεως τοῦ παρόντος ὅρους δομήσεως, ἰσχύουν διὰ τρία (3) ἔτη ἀπὸ τῆς ἐκδόσεώς των καὶ πάντως οὐχὶ πέραν τῆς τετραετίας ἀπὸ τῆς δημοσιεύσεως τοῦ παρόντος.

Εἰς τὸν αὐτὸν ἐπὶ τῶν Δημοσίων Ἔργων Ὑφυπουργόν, ἀνατίθεμεν τὴν δημοσίευσιν καὶ ἐκτέλεσιν τοῦ παρόντος Διατάγματος.

Ἐν Ἀθήναις τῇ 24 Ἰουλίου 1978

Ο ΠΡΟΕΔΡΟΣ ΤΗΣ ΔΗΜΟΚΡΑΤΙΑΣ

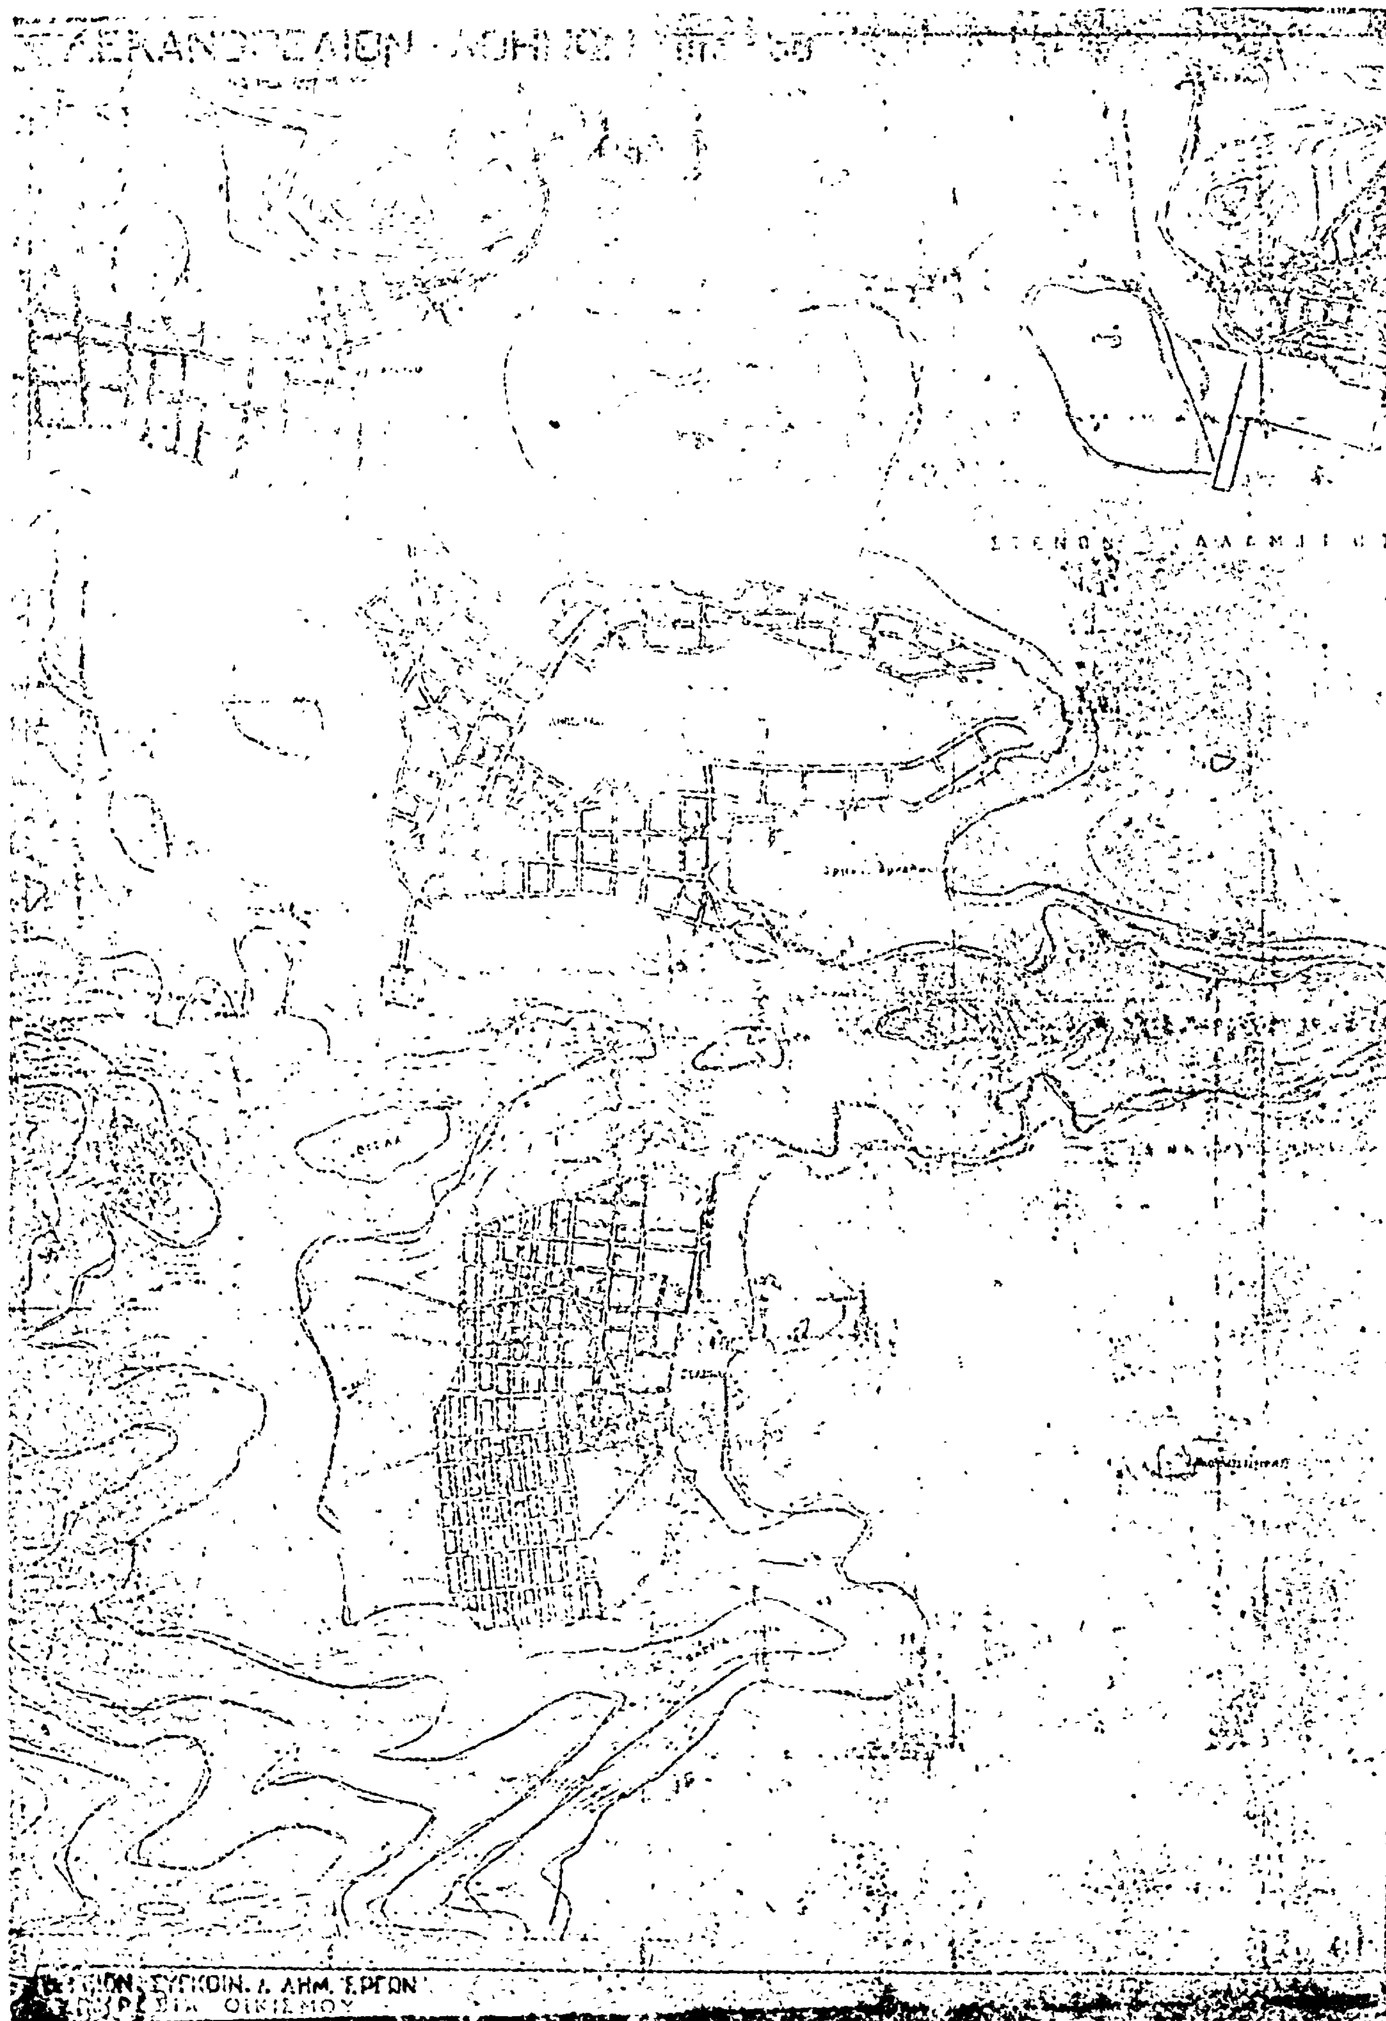
ΚΩΝΣΤΑΝΤΙΝΟΣ ΤΣΑΤΣΟΣ

Ο ΥΦΥΠΟΥΡΓΟΣ ΔΗΜΟΣΙΩΝ ΕΡΓΩΝ

ΣΤΕΦΑΝΟΣ ΜΑΝΟΣ


ΔΕΚΑΝΟΠΕΔΙΟΝ - ΑΘΗΝΩΝ





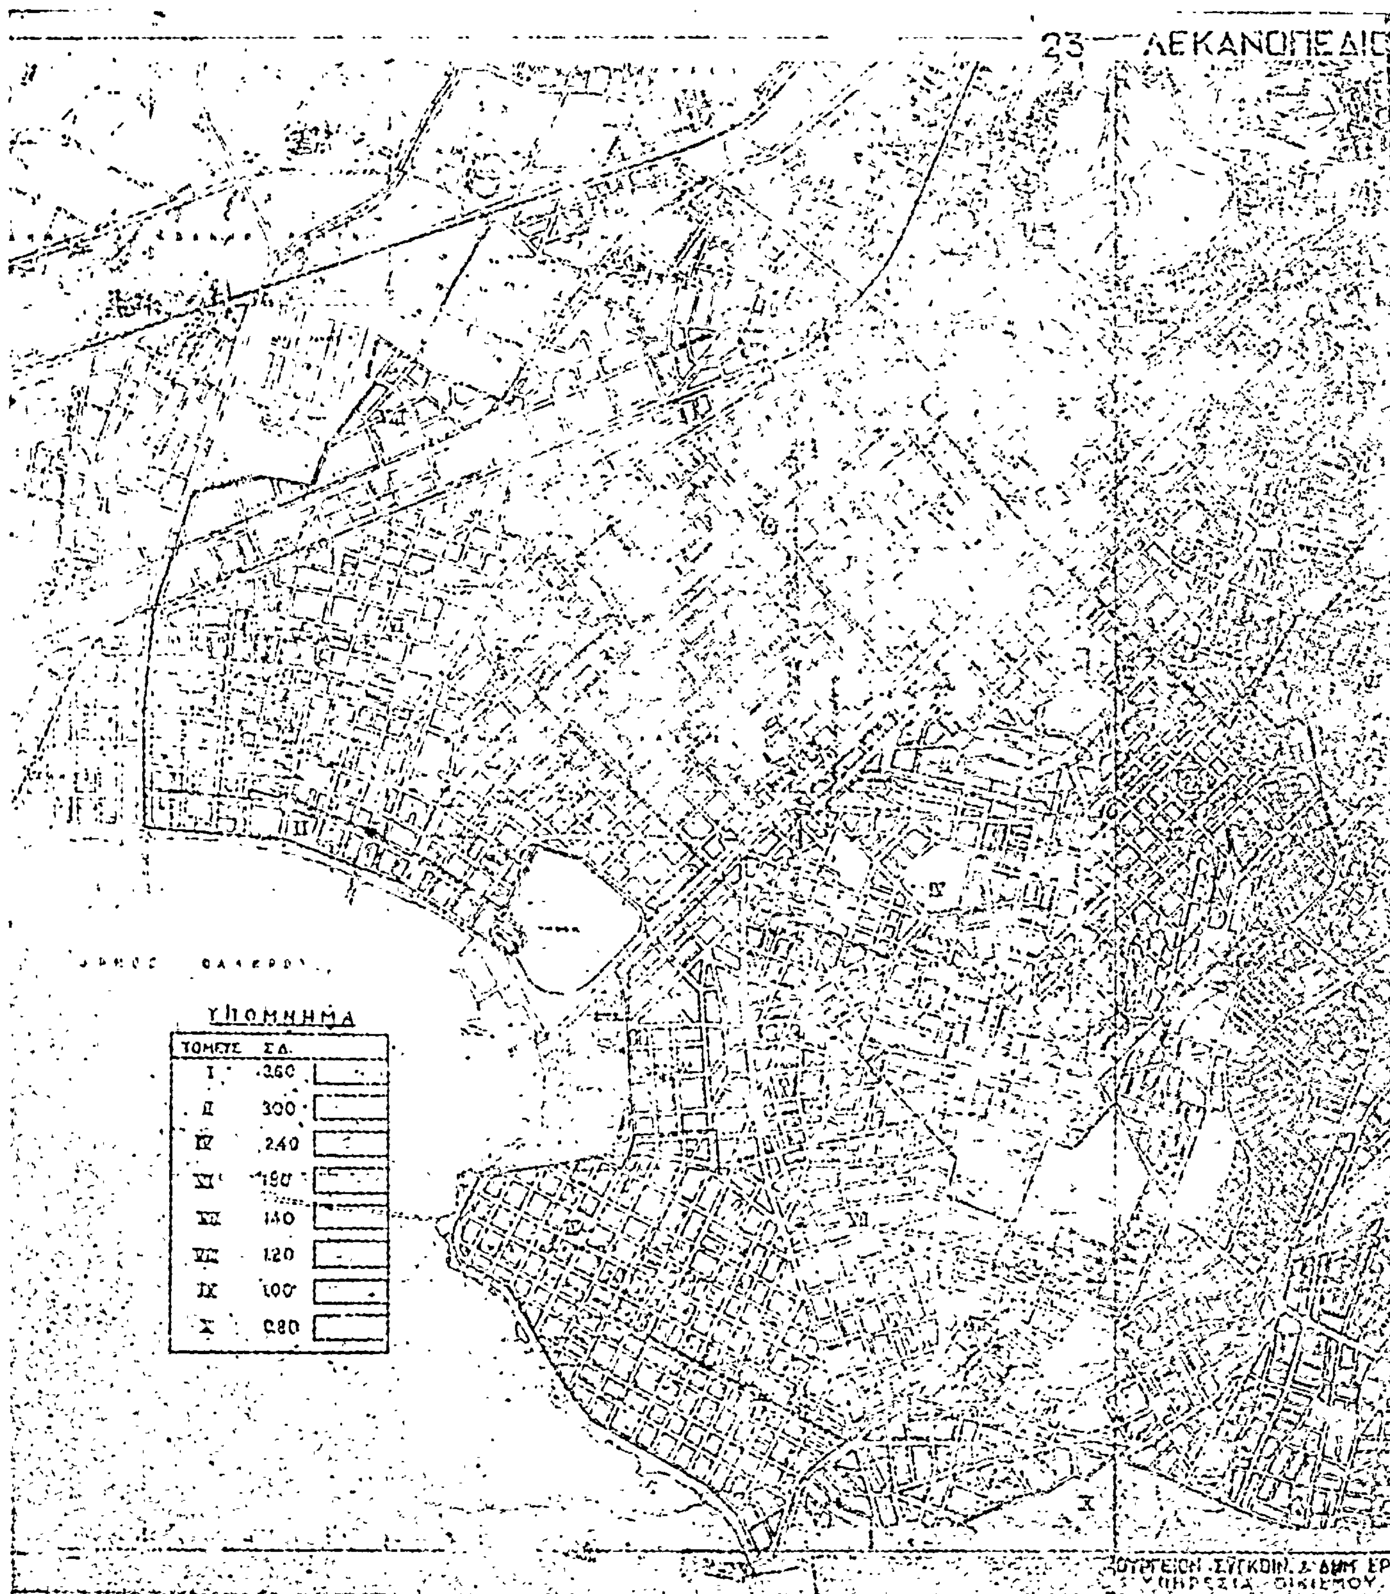
22

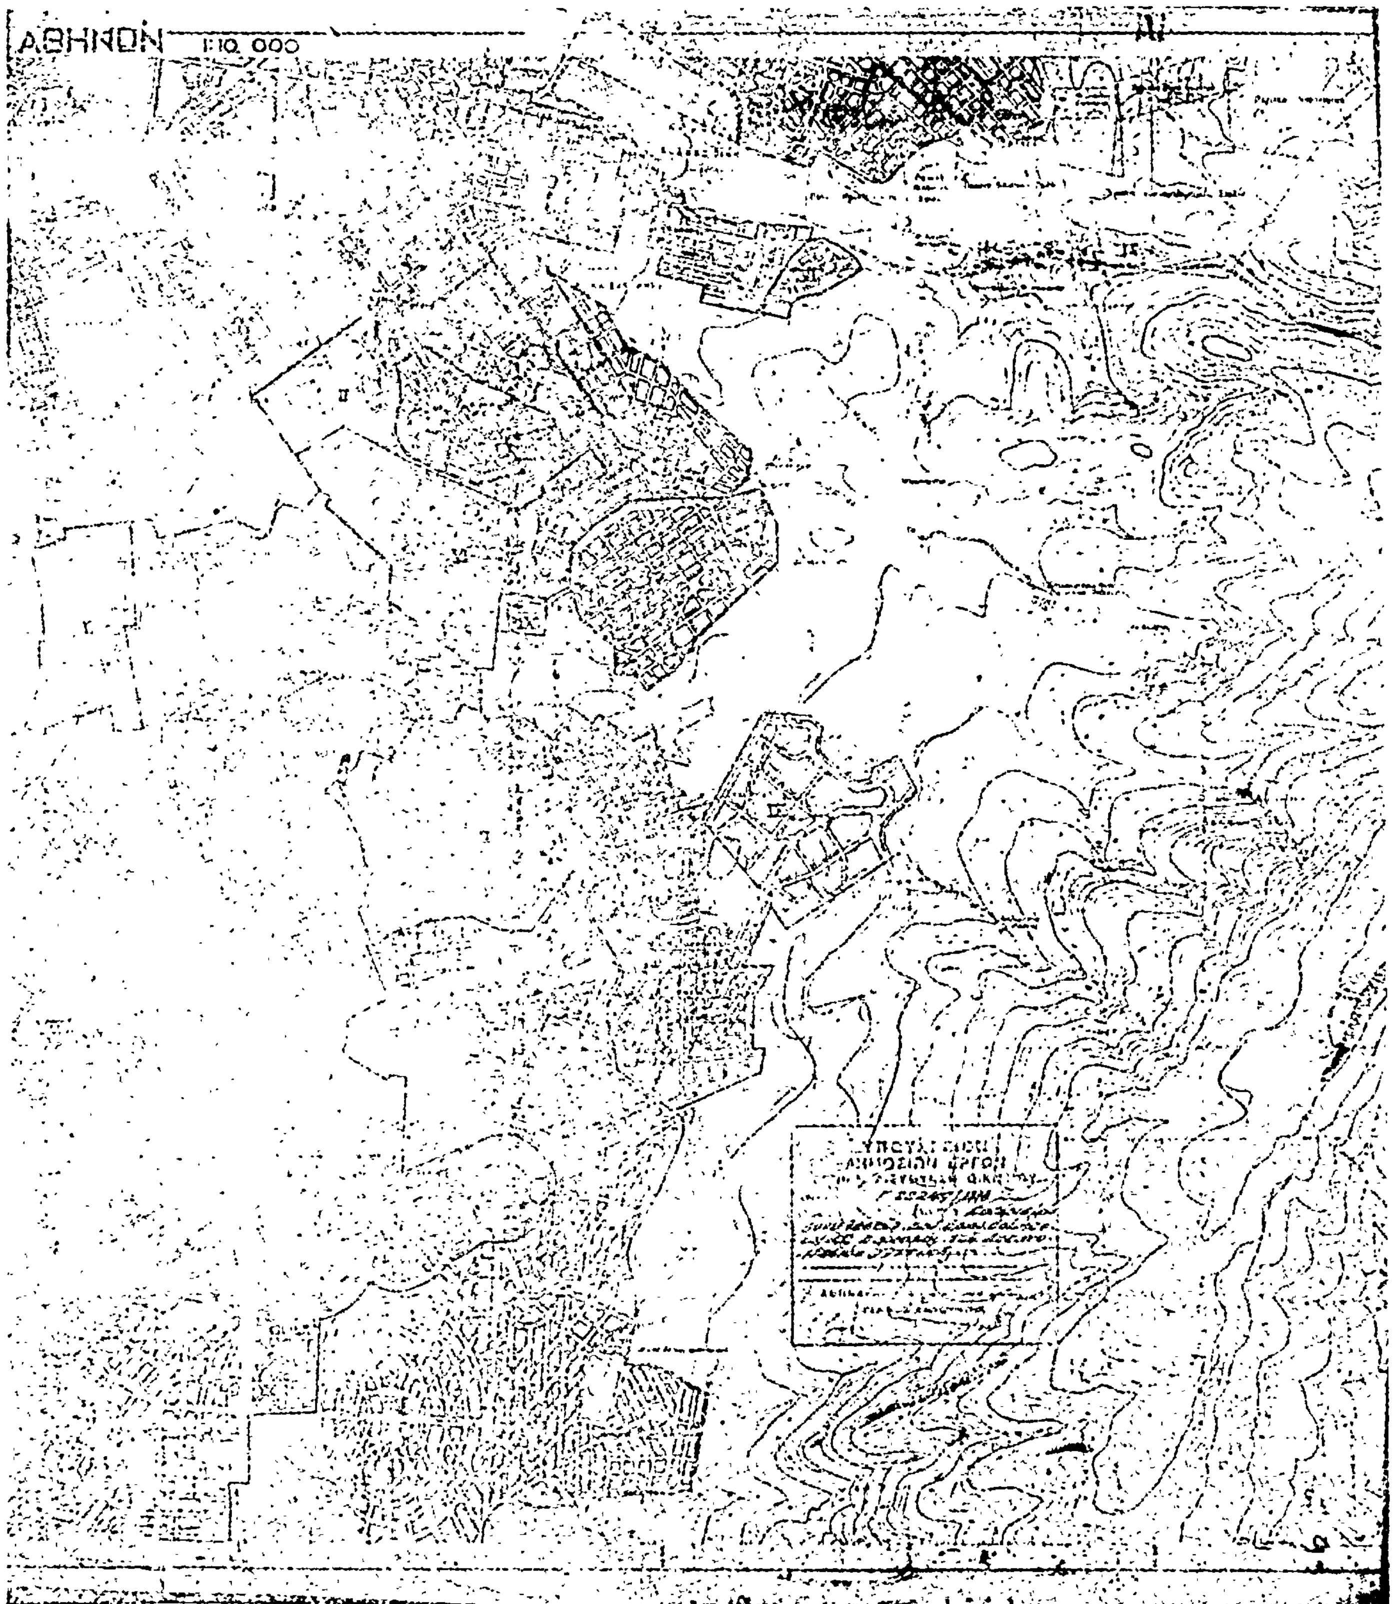
ΥΠΟΜΝΗΜΑ

ΤΟΜΕΥΣ	Σ.Δ.	
ΙΙΙ	2.60	
Υ	2.00	

ΥΠΟΥΡΓΕΙΟΝ
ΔΗΜΟΣΙΩΝ ΕΡΓΩΝ
ΓΕΝΙΚΗ ΔΙΕΥΘΥΝΣΗ ΟΙΚΙΣΜΟΥ

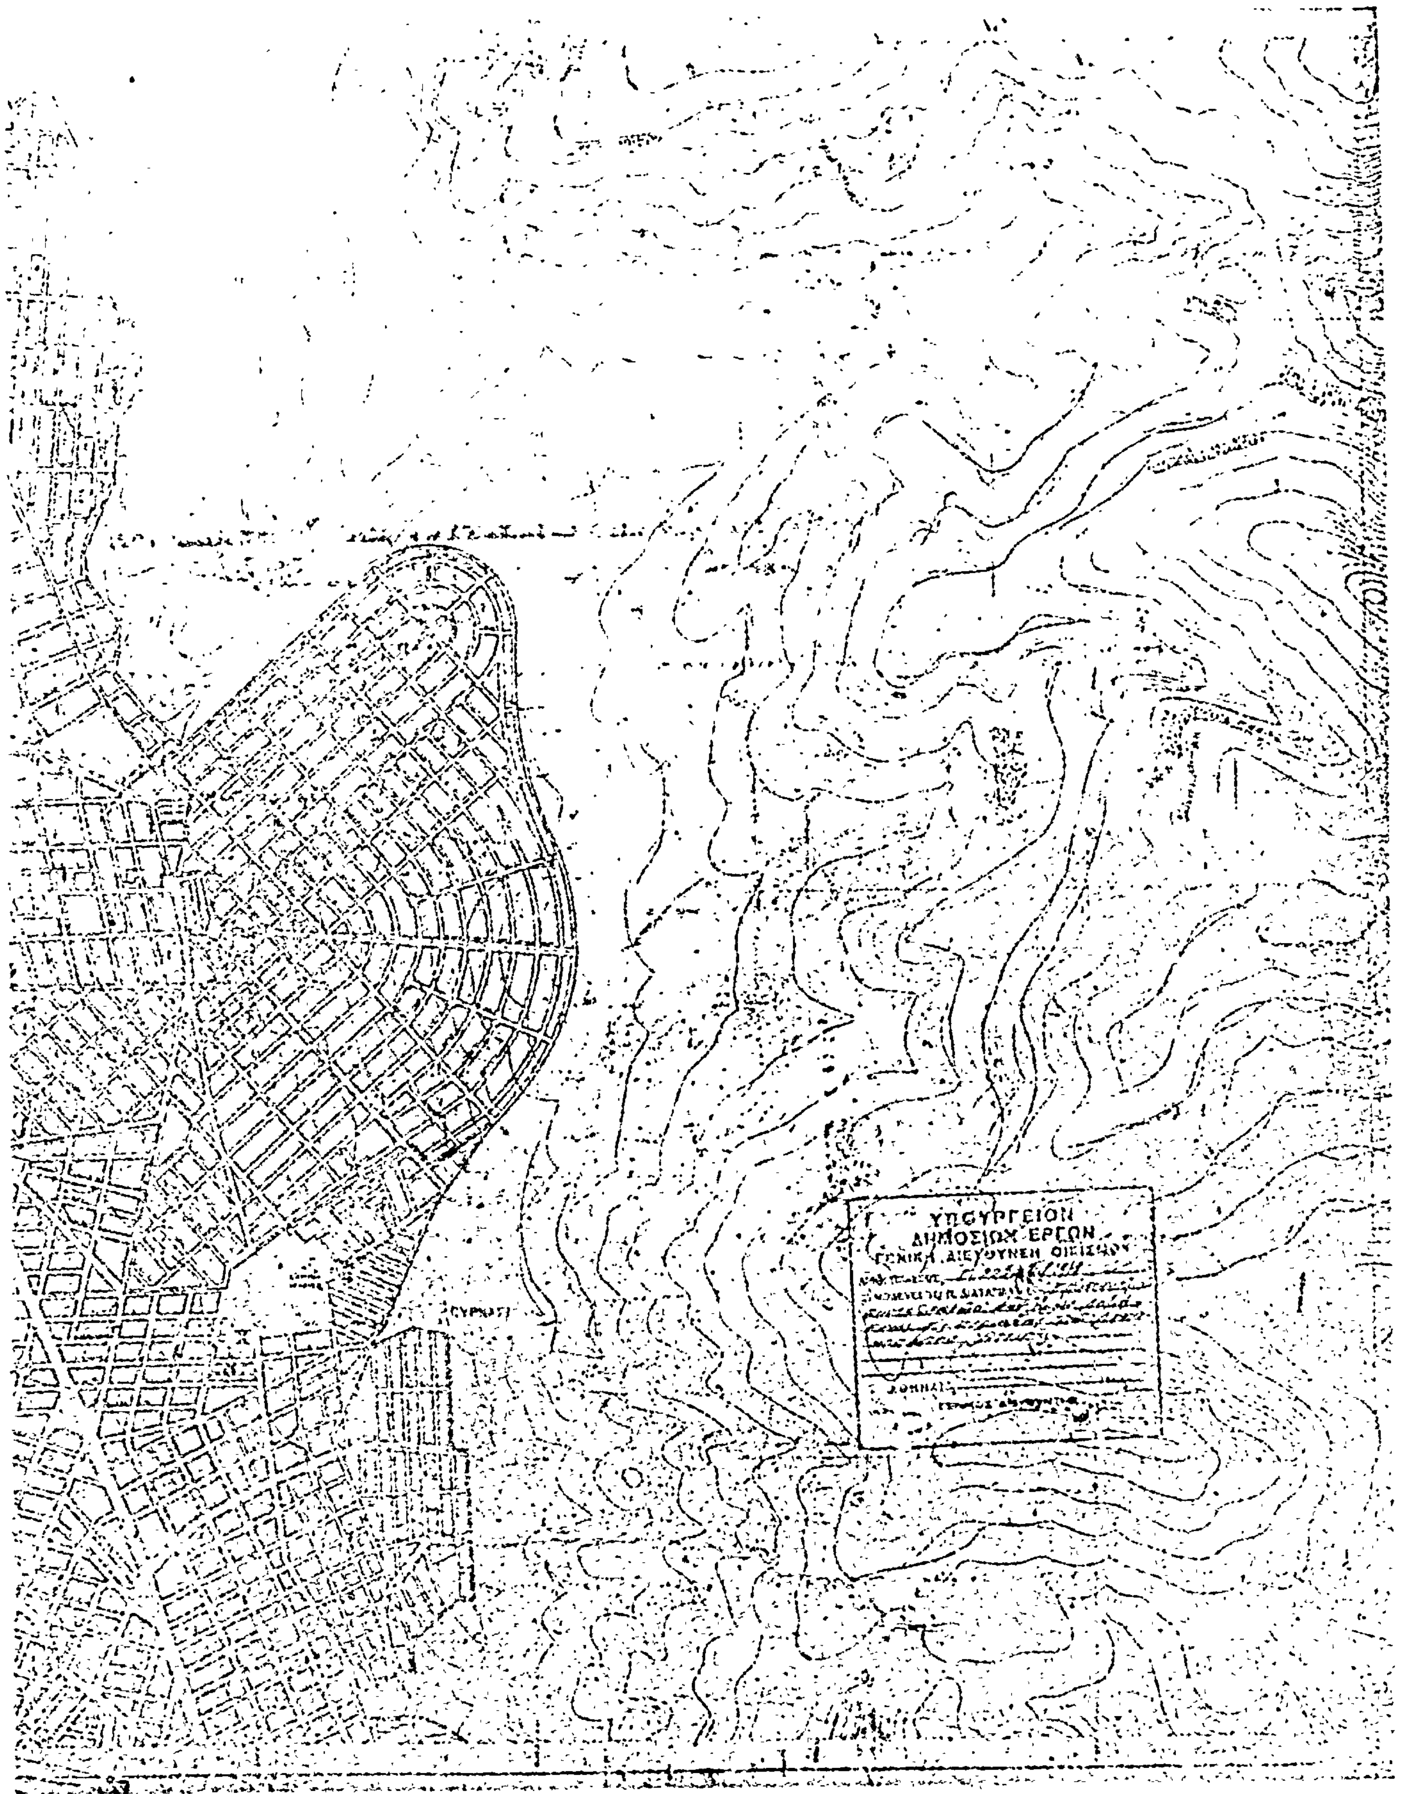
ΑΘΗΝΑΙ

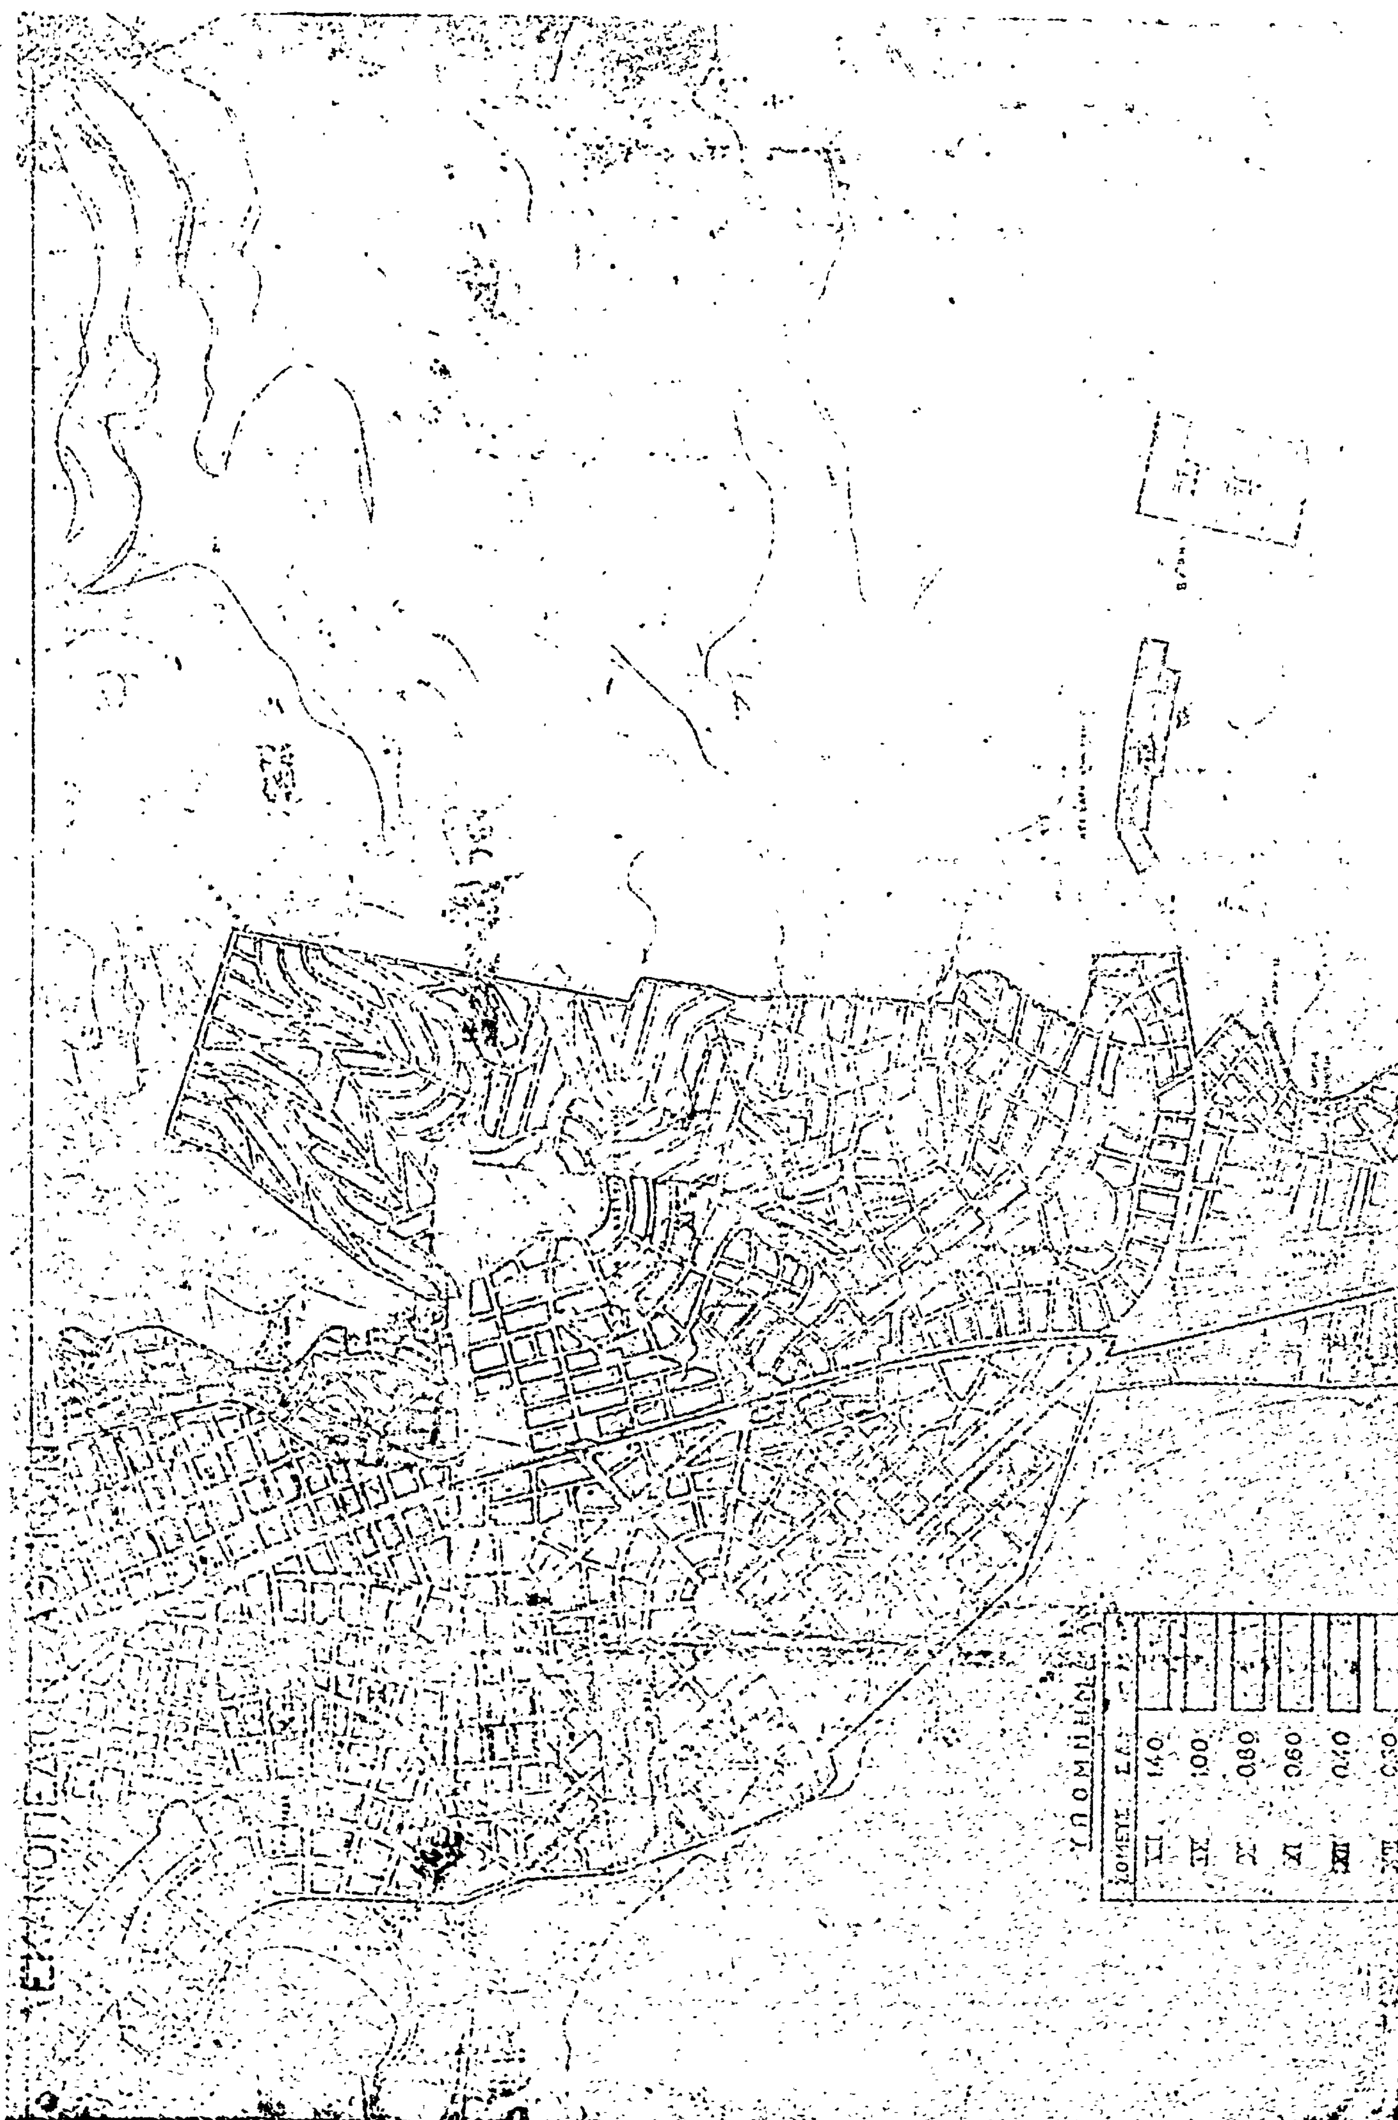

23
ΥΠΟΜΝΗΜΑ
ΤΟΜΕΥΣ Σ.Δ.
I 260
II 300
IV 240
VI 190
VII 140
VIII 120
IX 100
X 0.80


ΑΘΗΝΩΝ
1:10.000

ΛΕΚΑΝΟΠΕΔΙΟΝ

ΥΠΟΥΡΓΕΙΟΝ ΣΥΓΚΟΙΝ. & ΔΗΜ. ΕΡΓΩΝ
ΥΠΗΡΕΣΙΑ ΟΙΚΙΣΜΟΥ


ΥΠΟΥΡΓΕΙΟΝ
ΔΗΜΟΣΙΩΝ ΕΡΓΩΝ
ΓΕΝΙΚΗ ΔΙΕΥΘΥΝΣΗ ΟΙΚΙΣΜΟΥ
ΑΘΗΝΑΙ


ΥΠΟΜΝΗΜΑ
ΖΩΝΕΣ
ΣΔ
1.40
1.00
0.80
0.60
0.40
0.30

ΥΠΟΥΡΓΕΙΟΝ
ΔΗΜΟΣΙΩΝ ΕΡΓΩΝ

ΑΠΟΦΑΣΕΙΣ

Ἀριθ. Η.366932 Φ.66 78 (4)

Περὶ χαρακτηρισμοῦ ὁδοῦ ὅτι προυπάρχει νόμιμα τῶν διατάξεων τοῦ Ν.Δ. 17.7.23 ὡς διατηρητέας στὸ Ν. Ἀττικῆς. Διαμ. Πειραιῶς.

Ο ΝΟΜΑΡΧΗΣ ΑΤΤΙΚΗΣ
ΔΙΑΜ. ΠΕΙΡΑΙΩΣ

Ἔχοντας ὑπόψη:

1. Τὰς διατάξεις τοῦ Ν.Δ. 17.7.23 περὶ σχεδίων πόλεων κτλ., ὅπως ἐτροποποιήθησαν καὶ ἰσχύουν σήμερα.
2. Τὶς διατάξεις τοῦ Ν.Δ. 690/8.5.1948 «περὶ συμπληρώσεως τῶν περὶ σχεδίων πόλεων διατάξεων», ὅπως τροποποιήθηκαν καὶ ἰσχύουν σήμερα.
3. Τὶς διατάξεις τοῦ Ν. 3200/55, Α.Ν. 314/68 καὶ 532/1970 καὶ Β.Δ. 805/72 «περὶ διοικητικῆς ἀποκεντρώσεως καὶ παροχῆς ἁρμοδιοτήτων εἰς Νομάρχας κ.λπ.».
4. Τὶς διατάξεις τοῦ Ν.Δ. 1147/72 «περὶ Δ/σεως Μείζονος Πρωτ/σης καὶ τὶς περὶ ὀργανώσεως τῶν Ὑπηρεσιῶν καὶ ἁρμοδιοτήτων αὐτῶν».
5. Τὴν ἀριθ. 8 πράξη τῆς 7/10.5.1978 συνεδρίας τοῦ Συμβουλίου Δ.Ε. τοῦ Δ/τος «περὶ γνωμοδοτήσεως ὑπὲρ τῆς ἀναγνωρίσεως τῆς ἰδιωτικῆς ὁδοῦ Μυστρᾶ στὴν Καλλιθέα μεταξὺ τῶν ὁδῶν Φορνέζη καὶ Ἀκροπόλεως ὡς νομίμως προϋφισταμένης τῆς ἰσχύος τοῦ ἄρθρου 20 τοῦ Ν.Δ. 17.7.1923 περὶ σχεδίων πόλεων κτλ.
6. Τὴν 39/27.5.1978 πράξη προτάσεως διατηρήσεως τῆς ὁδοῦ Μυστρᾶ ποὺ σχηματίστηκε πρὶν ἀπὸ τὸ ἔτος 1923 στὴν Καλλιθέα τοῦ τμήματος Ἀπαλλοτριώσεων, ἀποφασίζουμε:

Χαρακτηρίζουμε τὴν ὁδὸ Μυστρᾶ στὴν Καλλιθέα, κατὰ τὸ τμῆμα μεταξὺ τῶν ὁδῶν Φορνέζη καὶ Ἀκροπόλεως, ὡς ὁδὸ ποὺ ὑπάρχει νόμιμα πρὶν ἀπὸ τὴν ἰσχὺ τοῦ ἄρθρου 20 τοῦ Ν.Δ. ἀπὸ 17.7.1923 «περὶ σχεδίων Πόλεων κτλ.». Ἐπίσης τὴν χαρακτηρίζουμε ὡς διατηρητέα γιατὶ ὑπάρχουν ἐπ' αὐτῆς ἰδιοκτησίες πρὶν ἀπὸ τὸ 1923 καὶ ἰδιοκτησίες μὲ οἰκοδομὲς ποὺ ἐπικοινωνοῦν μὲ τὸν ἐγκεκριμένο κοινόχρηστο χῶρο διὰ μέσου τῆς ὁδοῦ αὐτῆς καὶ τεχνικὰ ἀποκλείεται ἡ τακτοποίησή τους μὲ πρόσωπο σὲ ἐγκεκριμένο ὡς κοινόχρηστο χῶρο.

Ἡ ὁδὸς αὐτὴ ἔχει σχηματισθεῖ ἰδιωτικῶς πρὶν ἀπὸ τὸ ἔτος 1923, ὅπως φαίνεται στὸ διάγραμμα ποὺ συνοδεύει τὴν κυρούμενη 39/78 πράξη τοῦ ἁρμόδιου τμήματος ἀπαλλοτριώσεων.

Ἡ ἀπόφαση αὐτὴ νὰ δημοσιευθεῖ στὴν Ἐφημερίδα τῆς Κυβερνήσεως.

Πειραιεύς, 18 Ἰουλίου 1978

Ὁ Ἀναπλ. Νομάρχης
Π. ΓΕΡΟΓΙΑΝΝΗΣ

Πειραιεύς 27-3-1975

Ο Συντάξας

Γ. ΠΑΠΑΔΟΠΟΥΛΟΣ

Η ΓΕΝΙΚΗ ΔΙΕΥΘΥΝΣΗ ΤΟΥ ΕΘΝΙΚΟΥ ΤΥΠΟΓΡΑΦΕΙΟΥ

ΓΝΩΣΤΟΠΟΙΕΙ ΟΤΙ:

Ἡ ἐτήσια συνδρομὴ τῆς Ἐφημερίδας τῆς Κυβερνήσεως, ἡ τιμὴ τῶν φύλλων της ποὺ πουλιοῦνται τμηματικὰ καὶ τὰ τέλη δημοσιεύσεων στὴν Ἐφημερίδα τῆς Κυβερνήσεως, καθορίσθηκαν ἀπὸ 1 Ἰανουαρίου 1974 ὡς ἀκολούθως:

Α' ΕΤΗΣΙΕΣ ΣΥΝΔΡΟΜΕΣ

1. Γιὰ τὸ Τεῦχος Α'	Δραχ.	600
2. » » » Β'	»	700
3. » » » Γ'	»	500
4. » » » Δ'	»	1.000
5. » » » Νομικῶν Προσώπων Δ.Δ. κτλ	»	500
6. » » » Παράρτημα	»	300
7. » » » Ἀνωνύμων Ἑταιρειῶν κτλ.	»	3.000
8. » » Δελτίο Ἐμπορικῆς καὶ Βιομηχανικῆς Ἰδιοκτησίας	»	200
9. Γιὰ ὅλα τὰ τεύχη καὶ τὸ Δ.Ε.Β.Ι.	»	6.000

Οἱ Δῆμοι καὶ οἱ Κοινότητες τοῦ Κράτους καταβάλλουν τὸ 1/2 τῶν ἀνωτέρω συνδρομῶν.

Ὑπὲρ τοῦ Ταμείου Ἀλληλοβοηθείας Προσωπικοῦ τοῦ Ἐθνικοῦ Τυπογραφείου (ΤΑΠΕΤ) ἀναλογοῦν τὰ ἑξῆς ποσά:

1. Γιὰ τὸ Τεῦχος Α'	Δραχ.	30
2. » » » Β'	»	35
3. » » » Γ'	»	25
4. » » » Δ'	»	50
5. » » » Νομικῶν Προσώπων Δημοσίου Δικαίου κτλ	»	25
6. » » » Παράρτημα	»	15
7. » » » Ἀνωνύμων Ἑταιρειῶν κτλ.	»	150
8. » » Δελτίο Ἐμπ. καὶ Βιομ. Ἰδιοκτησίας	»	10
9. Γιὰ ὅλα τὰ τεύχη	»	300

Β'. ΤΙΜΗ ΦΥΛΛΩΝ

Ἡ τιμὴ πωλήσεως κάθε φύλλου, μέχρις 8 σελ., εἶναι 3 δρχ., ἀπὸ 9 ὡς 40 σελ. 8 δρχ., ἀπὸ 41 ὡς 80 σελ. 15 δρχ., ἀπὸ 81 σελ. καὶ ἄνω ἡ τιμὴ πωλήσεως κάθε φύλλου προσαυξάνεται κατὰ 15 δρχ. ἀνὰ 80 σελίδες.

Γ'. ΤΕΛΗ ΔΗΜΟΣΙΕΥΣΕΩΝ

I. Στὸ Τεῦχος Ἀνωνύμων Ἑταιρειῶν καὶ Ἑταιρειῶν Περιωρισμένης Εὐθύνης:

Α'. Δημοσιεύματα Ἀνωνύμων Ἑταιρειῶν:

1. Τῶν δικαστικῶν πράξεων	Δραχ.	400
2. Τῶν καταστατικῶν Ἀνωνύμων Ἑταιρειῶν	»	10.000
3. Τῶν τροποποιήσεων τῶν καταστατικῶν τῶν Ἀνωνύμων Ἑταιρειῶν	»	2.000
4. Τῶν ἀνακοινώσεων καὶ προσκλήσεων σὲ γενικὲς συνελεύσεις, τῶν κατὰ τὸ ἄρθρο 32 τοῦ Ν. 3221/24 γνωστοποιήσεων, τῶν ἀνακοινώσεων, ποὺ προβλέπονται ἀπὸ τὸ ἄρθρο 59 παρ. 3 τοῦ Ν.Δ. 400/70 «περὶ Ἀλλοδαπῶν Ἀσφαλιστικῶν Ἑταιρειῶν» καὶ τῶν ἀποφάσεων τοῦ Διοικητικοῦ Συμβουλίου τοῦ ΕΛΤΑ, ποὺ ἀναφέρονται σὲ προσωρινὲς διατάξεις	»	1.000
5. Τῶν ἀνακοινώσεων τῶν ὑπὸ διάλυση Ἀνωνύμων Ἑταιρειῶν, κατὰ τὸ Β.Δ. 20/5/1939	»	200
6. Τῶν Ἰσολογισμῶν τῶν Ἀνωνύμων Ἑταιρειῶν	»	4.000
7. Τῶν συνοπτικῶν μηνιαίων καταστάσεων τῶν Τραπεζικῶν Ἑταιρειῶν	»	1.000
8. Τῶν ἀποφάσεων «περὶ ἐγκρίσεως τιμολογίων τῶν Ἀσφαλιστικῶν Ἑταιρειῶν»	»	600
9. Τῶν ὑπουργικῶν ἀποφάσεων «περὶ παροχῆς ἀδείας ἐπεκτάσεως τῶν ἐργασιῶν Ἀσφαλιστικῶν Ἑταιρειῶν», τῶν ἐκθέσεων περιουσιακῶν στοιχείων Ἀνωνύμων Ἑταιρειῶν γενικά, καὶ τῶν ἀποφάσεων τοῦ Δ.Σ. τοῦ ΕΛΤΑ, μὲ τὶς ὁποῖες ἐγκρίνονται καὶ δημοσιεύονται οἱ κανονισμοὶ αὐτοῦ	»	4.000
10. Τῶν ἀποφάσεων «περὶ παροχῆς πληρεξουσιότητος πρὸς ἀντιπροσώπευσιν ἐν Ἑλλάδι ἀλλοδαπῶν Ἑταιρειῶν» καὶ τῶν ἀποφάσεων «περὶ μεταβιβάσεως τοῦ χαρτοφυλακίου Ἀσφαλιστικῶν Ἑταιρειῶν κατὰ τὸ ἄρθρον 59 παρ. 1 τοῦ Ν.Δ. 400/70»	»	2.000
11. Τῶν ἀποφάσεων «περὶ συγχωνεύσεως Ἀνωνύμων Ἑταιρειῶν»	»	10.000
12. Τῶν ἀποφάσεων τῆς Ἐπιτροπῆς τοῦ Χρηματιστηρίου «περὶ εἰσαγωγῆς χρεωγράφων εἰς τὸ Χρηματιστήριον πρὸς διαπραγμάτευσιν, συμφώνως πρὸς τὰς διατάξεις τοῦ ἄρθρου 2 παρ. 3 Α.Ν. 148/67»	Δραχ.	1.000
13. Τῶν ἀποφάσεων τῆς Ἐπιτροπῆς κεφαλαιαγορᾶς «περὶ διαγραφῆς χρεωγράφων ἐκ τοῦ Χρηματιστηρίου, συμφώνως πρὸς τὰς διατάξεις τοῦ ἄρθρου 2 παρ. 4 Α.Ν. 148/1967»	»	1.000

Β'. Δημοσιεύματα Ἑταιρειῶν Περιωρισμένης Εὐθύνης:

1. Τῶν καταστατικῶν	»	1.000
2. Τῶν τροποποιήσεων τῶν καταστατικῶν	»	400
3. Τῶν ἀνακοινώσεων καὶ προσκλήσεων	»	200
4. Τῶν Ἰσολογισμῶν	»	1.000
5. Τῶν ἐκθέσεων ἐκτιμήσεως περιουσιακῶν στοιχείων	»	1.000

Γ'. Δημοσιεύματα Ἀλληλασφαλιστικῶν Συνεταιρισμῶν - Ἀλληλασφαλιστικῶν Ταμείων καὶ Φιλανθρωπικῶν Σωματείων:

1. Τῶν ὑπουργικῶν ἀποφάσεων «περὶ χορηγήσεως ἀδείας λειτουργίας Ἀλληλασφαλιστικῶν Συνεταιρισμῶν - Ἀλληλασφαλιστικῶν Ταμείων»	»	1.000
2. Τῶν Ἰσολογισμῶν τῶν ἀνωτέρω Συνεταιρισμῶν, Ταμείων καὶ Σωματείων	»	1.000

II. Στὸ Τέταρτο τεῦχος, τῶν δικαστικῶν πράξεων, προσκλήσεων καὶ λοιπῶν δημοσιεύσεων.	»	400

Τὸ ποσοστὸ ἐπὶ τῶν τελῶν δημοσιεύσεων στὸ Τεῦχος Ἀνωνύμων Ἑταιρειῶν καὶ Ἑταιρειῶν Περιωρισμένης Εὐθύνης, ποὺ πρέπει νὰ καταβάλλεται ὑπὲρ τοῦ Ταμείου Ἀλληλοβοηθείας Προσωπικοῦ Ἐθνικοῦ Τυπογραφείου (ΤΑΠΕΤ), ὁρίσθηκε γενικὰ σὲ 5ο/ο.

Δ'. ΚΑΤΑΒΟΛΗ ΣΥΝΔΡΟΜΩΝ - ΤΕΛΩΝ ΔΗΜΟΣΙΕΥΣΕΩΝ ΚΑΙ ΠΟΣΟΣΤΩΝ Τ.Α.Π.Ε.Τ.

1. Οἱ συνδρομὲς τοῦ ἐσωτερικοῦ καὶ τὰ τέλη δημοσιεύσεων προκαταβάλλονται στὰ Δημόσια Ταμεῖα ἔναντι ἀποδεικτικοῦ εἰσπράξεως, τὸ ὁποῖο φροντίζει ὁ ἐνδιαφερόμενος νὰ τὸ στείλει στὴν Ὑπηρεσία τοῦ Ἐθνικοῦ Τυπογραφείου.

2. Οἱ συνδρομὲς τοῦ ἐξωτερικοῦ εἶναι δυνατὸ νὰ στέλνονται καὶ σὲ ἀνάλογο συνάλλαγμα μὲ ἐπιταγὴ ἐπ' ὀνόματι τοῦ Διευθυντῆ τῶν Διοικητικῶν καὶ Οἰκονομικῶν Ὑποθέσεων τοῦ Ἐθνικοῦ Τυπογραφείου.

3. Τὸ ὑπὲρ τοῦ ΤΑΠΕΤ ποσοστὸ ἐπὶ τῶν ἀνωτέρω συνδρομῶν καὶ τελῶν δημοσιεύσεων καταβάλλεται ὡς ἑξῆς:

α) στὴν Ἀθήνα: στὸ Ταμεῖο τοῦ ΤΑΠΕΤ (Κατάστημα Ἐθνικοῦ Τυπογραφείου),

β) στὶς ὑπόλοιπες πόλεις τοῦ Κράτους: στὰ Δημόσια Ταμεῖα καὶ ἀποδίδεται στὸ ΤΑΠΕΤ σύμφωνα μὲ τὶς 192378/3639/1947(RONEO 185) καὶ 178048/5321/31.7.65 (RONEO 139) ἐγκύκλιες διαταγὲς τοῦ Γ.Λ.Κ.,

γ) στὶς περιπτώσεις συνδρομῶν ἐξωτερικοῦ: ὅταν ἡ ἀποστολή τους γίνεται μὲ ἐπιταγές, μαζὶ μ' αὐτὲς στέλνεται καὶ τὸ ὑπὲρ τοῦ ΤΑΠΕΤ ποσοστό.

Ὁ Γενικὸς Διευθυντὴς
ΒΑΣΙΛΕΙΟΣ ΣΤ. ΝΙΚΑΣ

ΑΠΟ ΤΟ ΕΘΝΙΚΟ ΤΥΠΟΓΡΑΦΕΙΟ